
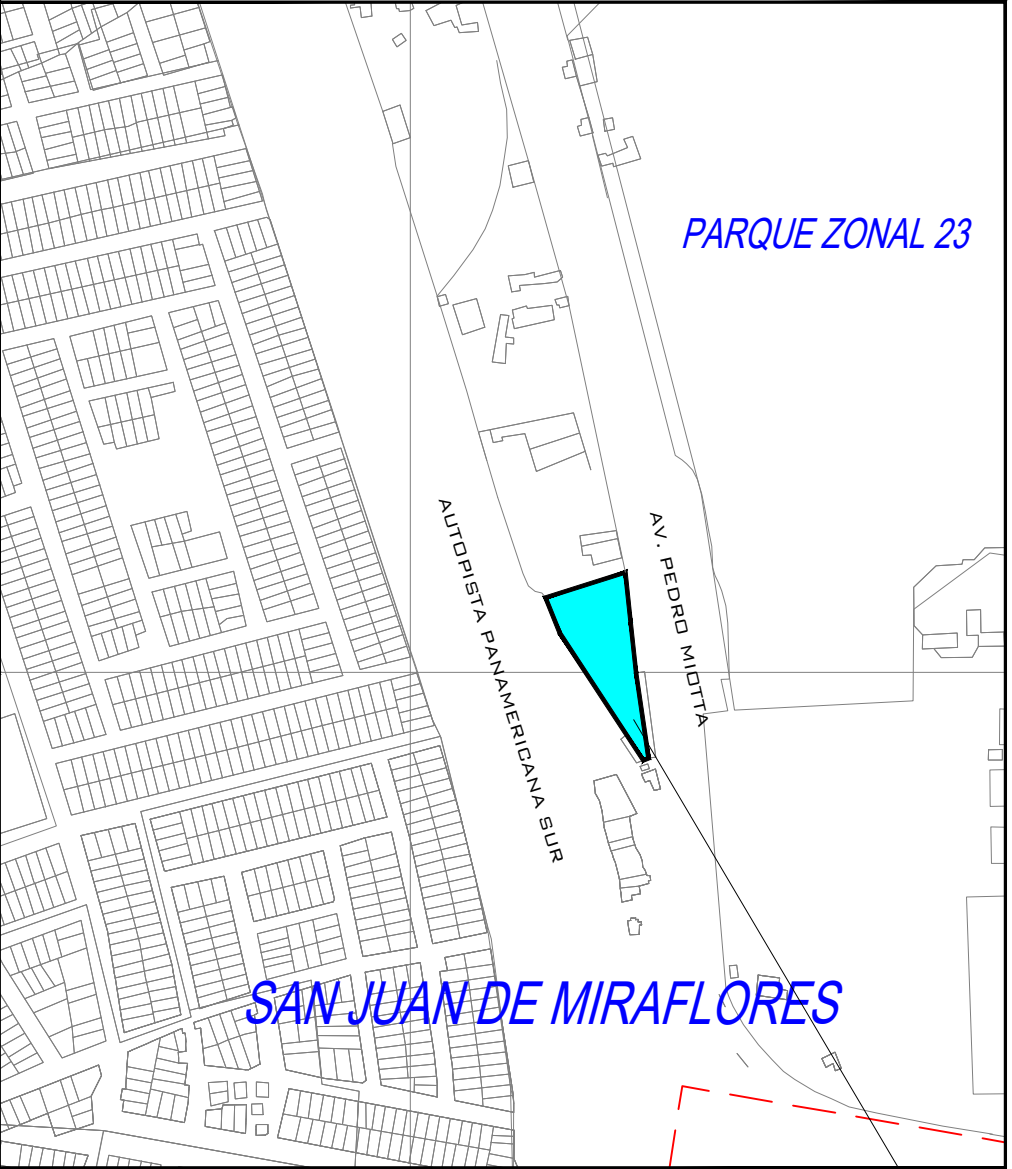
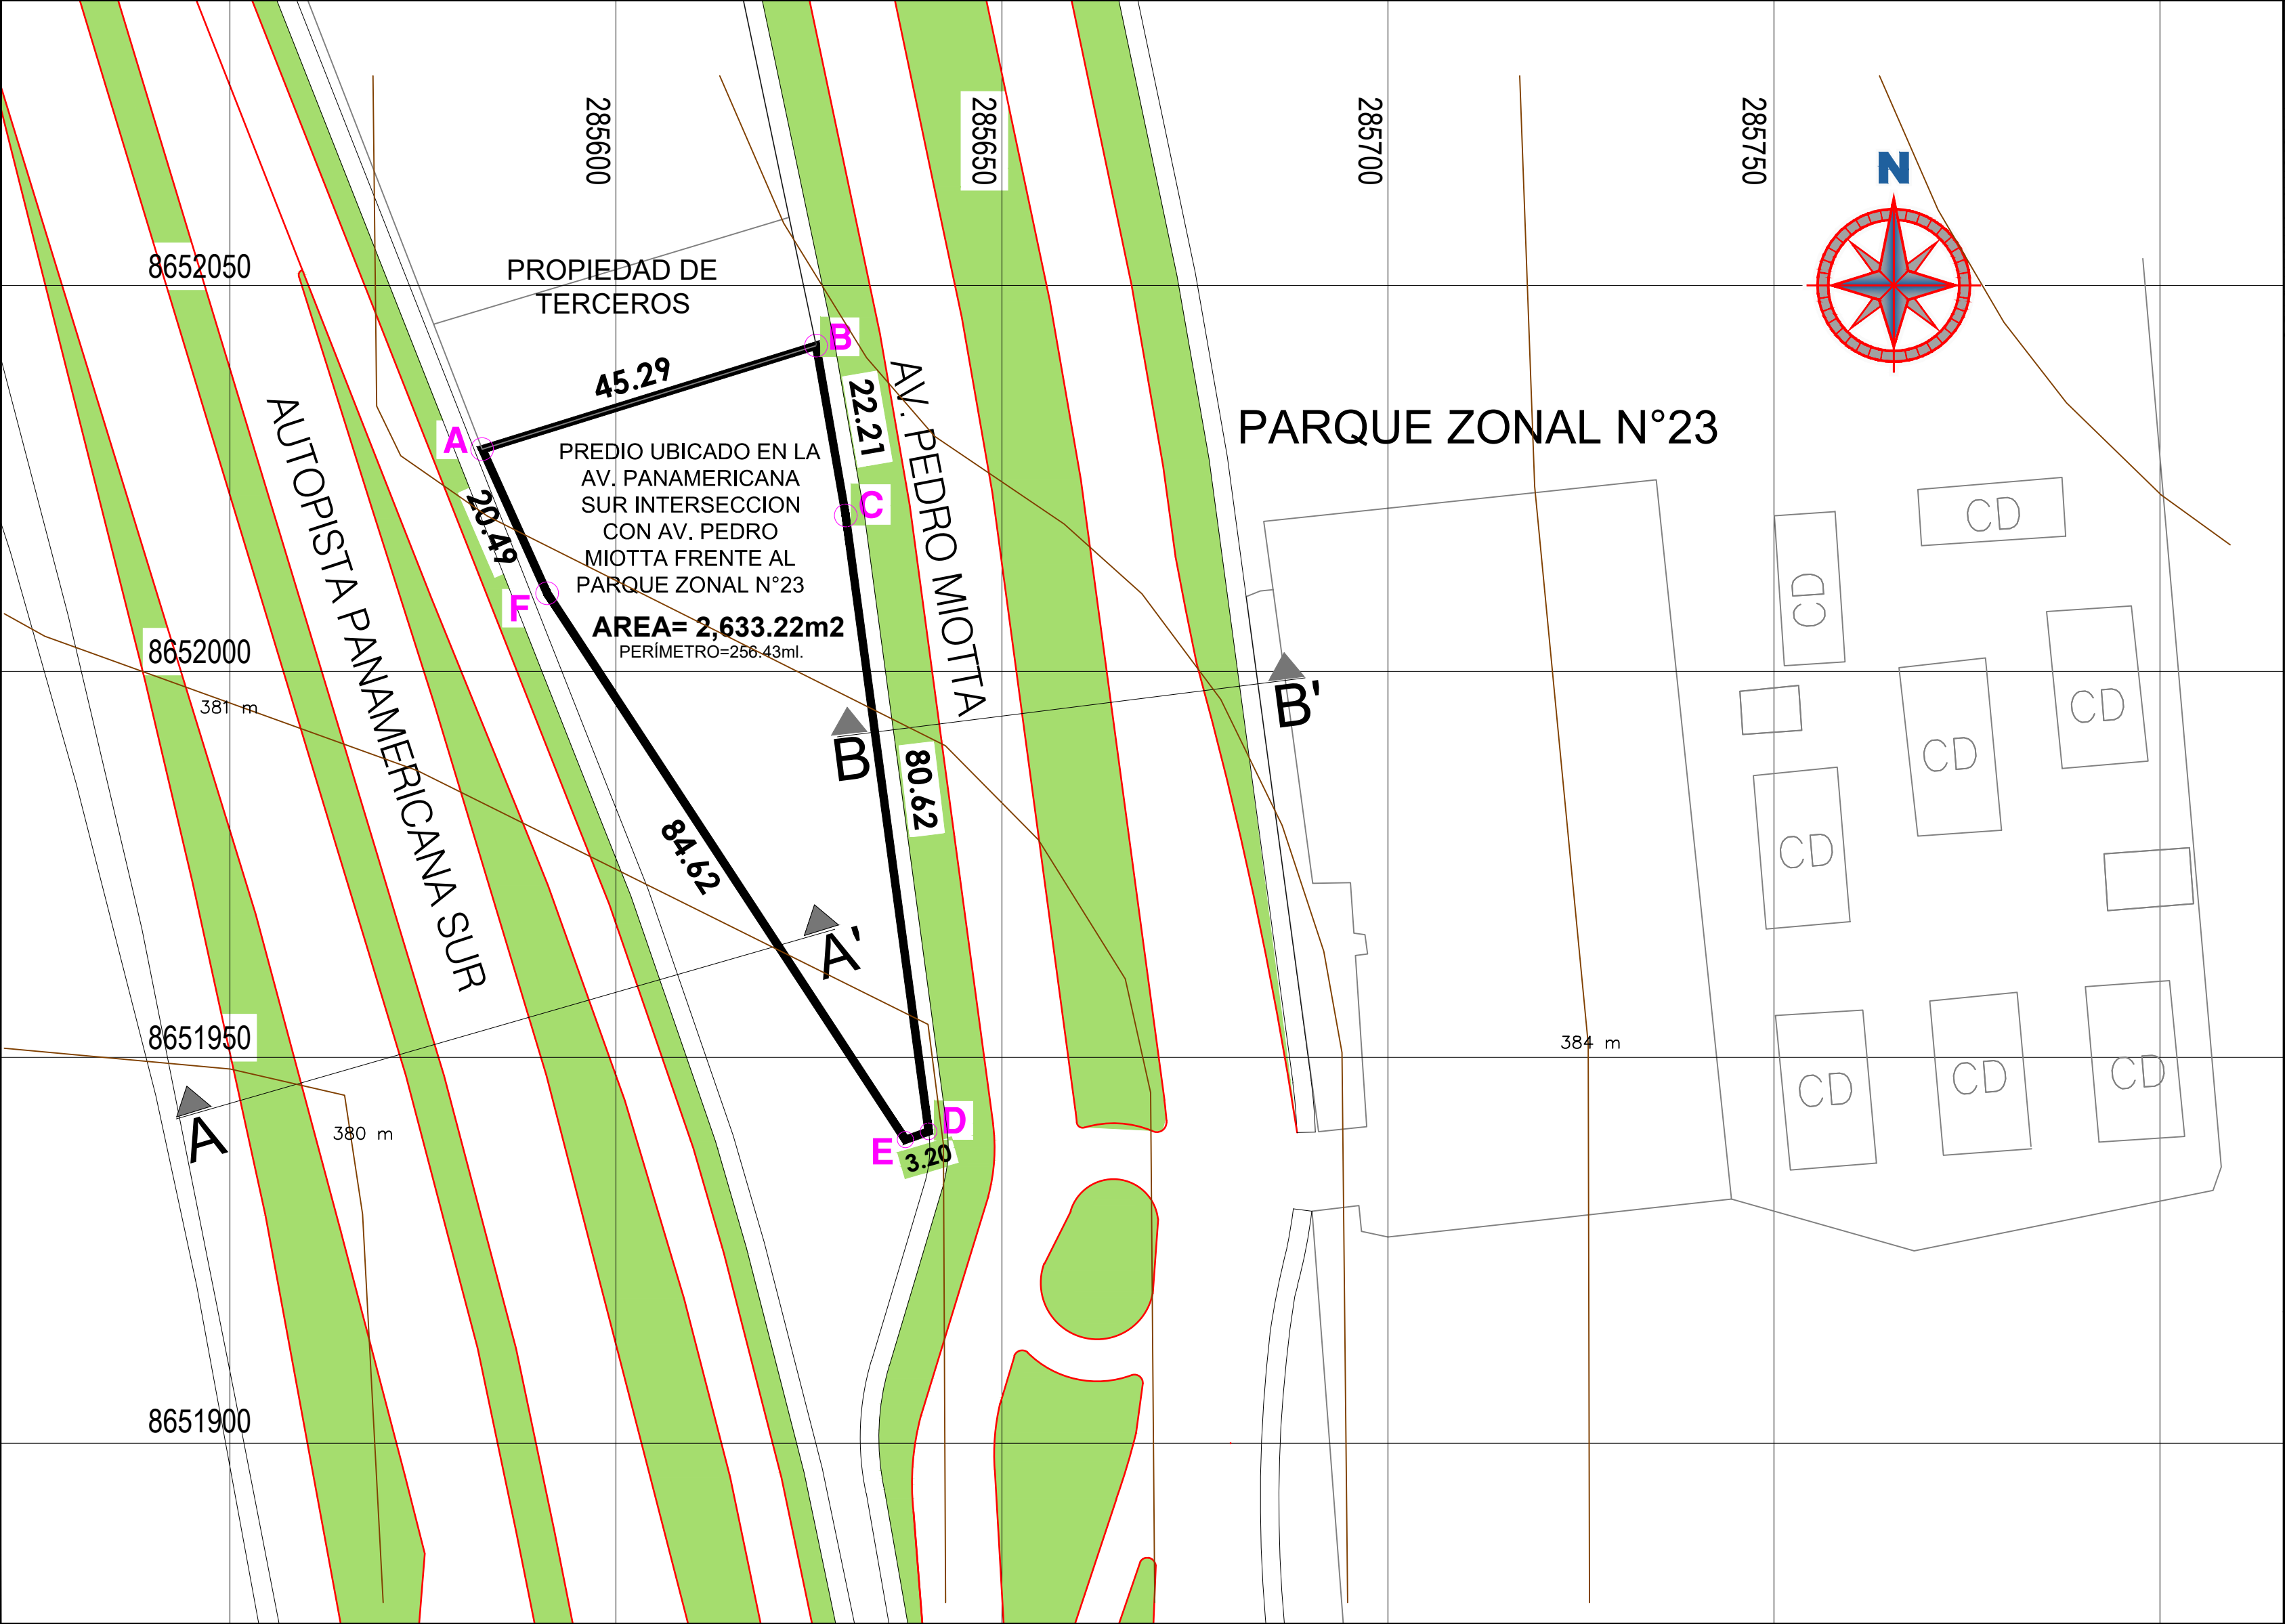
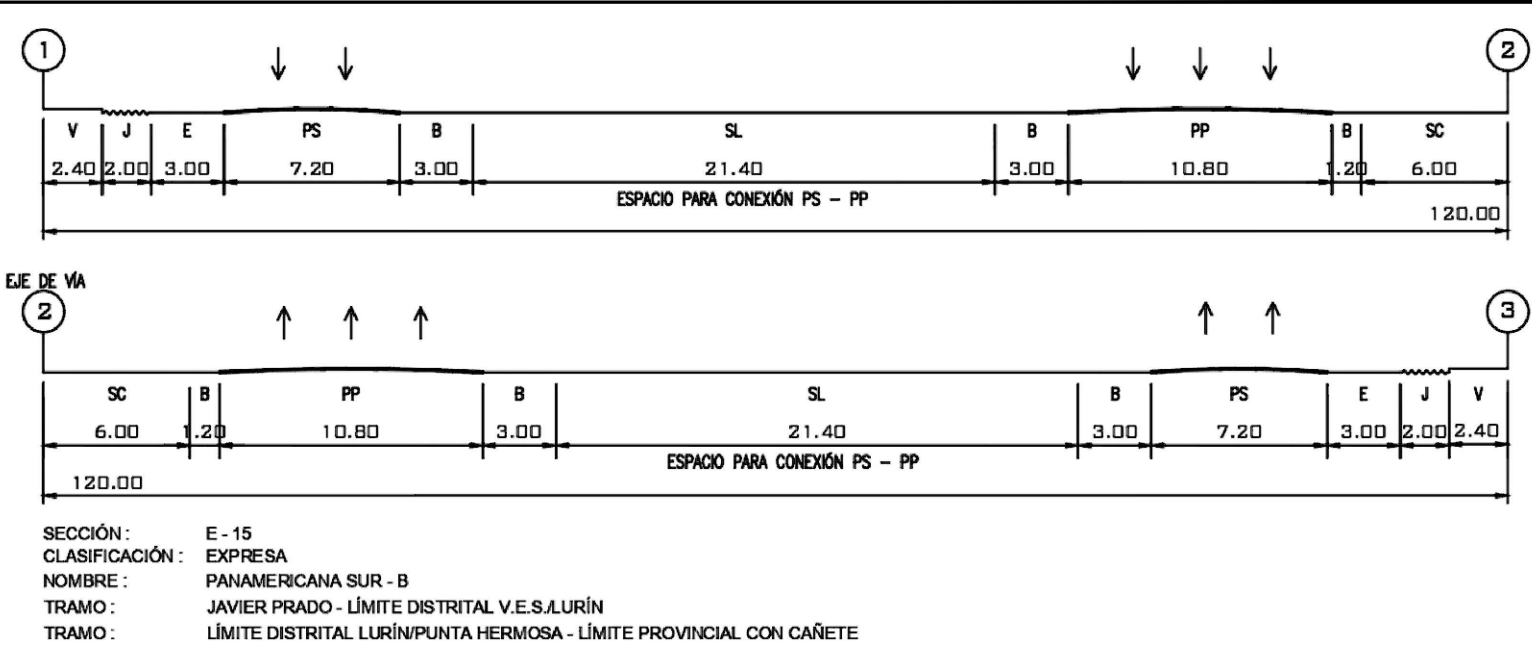


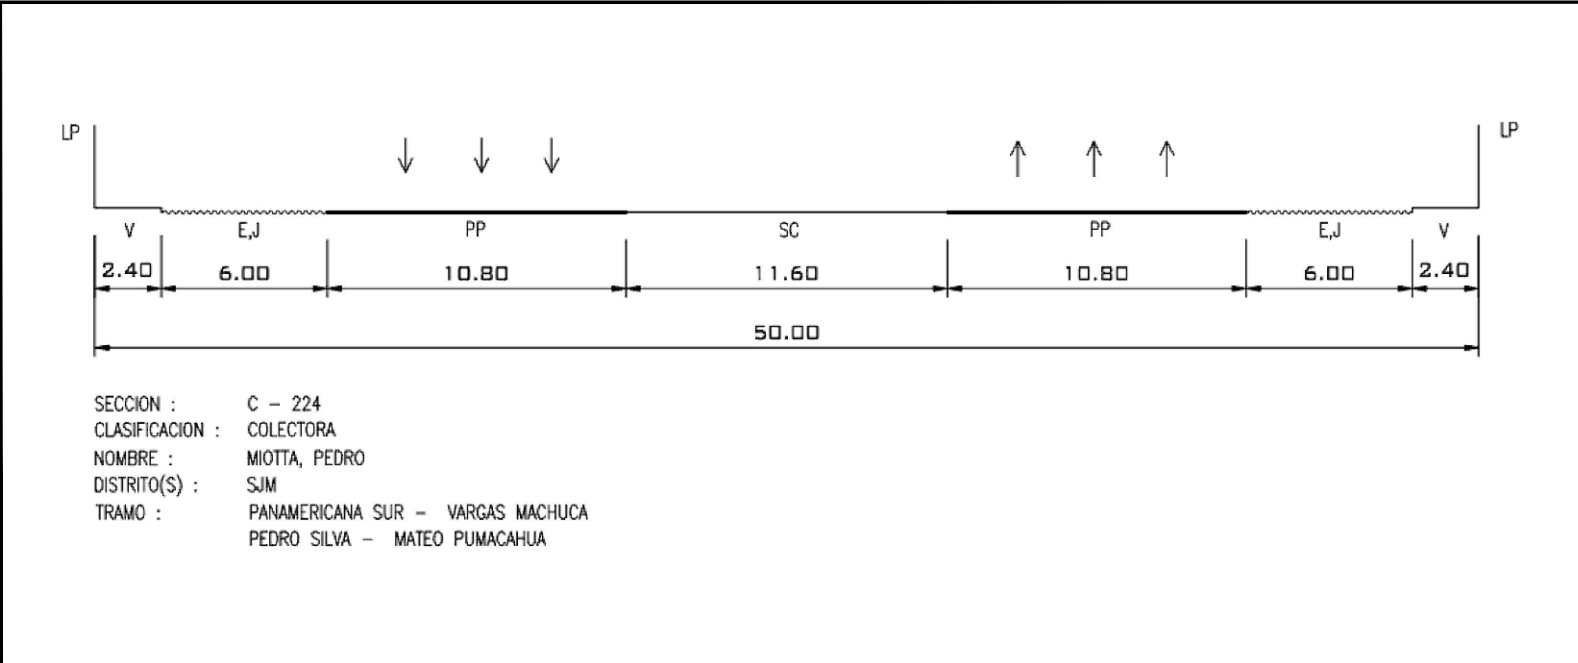

ESQUEMA DE LOCALIZACION

Esc.: 1/50,000

ZONIFICACION VIGENTE: ZONA DE RECREACIÓN PÚBLICA (ZRP)

AREA DE TRATAMIENTO NORMATIVO: II

DEPARTAMENTO: LIMA

PROVINCIA: LIMA

DISTRITO: SAN JUAN DE MIRAFLORES

VIAS: AVENIDA PEDRO MIOTTA
AV. MATEO PUMACAHUA
CA. PANAMERICANA SUR

DENOMINACION: PREDIO UBICADO EN LA AVENIDA PANAMERICANA SUR INTERSECCION CON AV. PEDRO MIOTTA FRENTE AL PARQUE ZONAL N°23 - SAN JUAN DE MIRAFLORES

CUADRO DE DATOS TECNICOS

VERTICE	LADO	DISTANCIA (m)	ESTE (m)	NORTE (m)
A	A- B	45.29	285349.0465	8651674.0206
B	B- C	22.21	285392.3094	8651687.4258
C	C- D	80.62	285396.1185	8651665.5454
D	D- E	3.20	285406.8791	8651585.6441
E	E- F	84.62	285403.8626	8651584.5725
F	F- A	20.49	285357.4708	8651655.3431
TOTAL		256.43	Sistema de Coordenadas WGS-84	
AREA = 2,632.33 m²				
PERIMETRO= 256.43 m.				

PROPIETARIO: MINISTERIO DE VIVIENDA, CONSTRUCCIÓN Y SANEAMIENTO

PROYECTO: ESTUDIO DE EVALUACIÓN VIAL CAMBIO DE ZONIFICACION


Departamento: LIMA
Provincia: LIMA
Distrito: SJM

PLANO: METRICO - TOPOGRÁFICO


PROFESIONAL: ING. DANIEL BENJAMIN TRUJILLO MEZA
CIP N° 136043

PLANO N° U-02


DATUM: WGS84 FECHA: OCT 2025 ESCALA: 1/ 1000

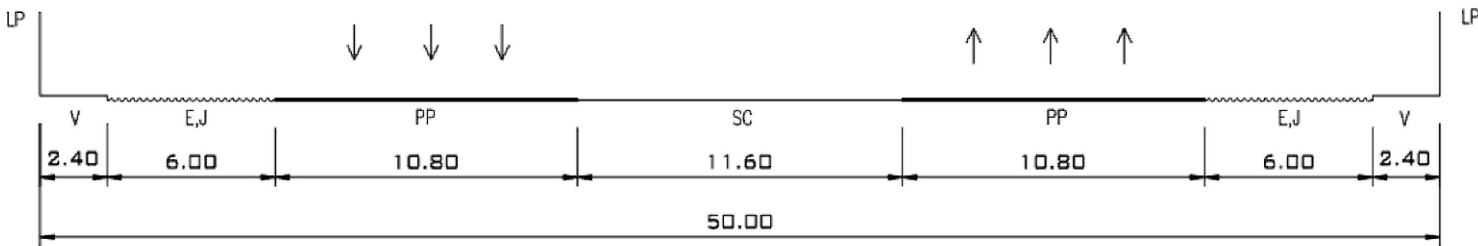

SECCION : C - 224
CLASIFICACION : COLECTORA
NOMBRE : MIOTTA, PEDRO
DISTRITO(S) : SJM
TRAMO : PANAMERICANA SUR - VARGAS MACHUCA
PEDRO SILVA - MATEO PUMACAHUA

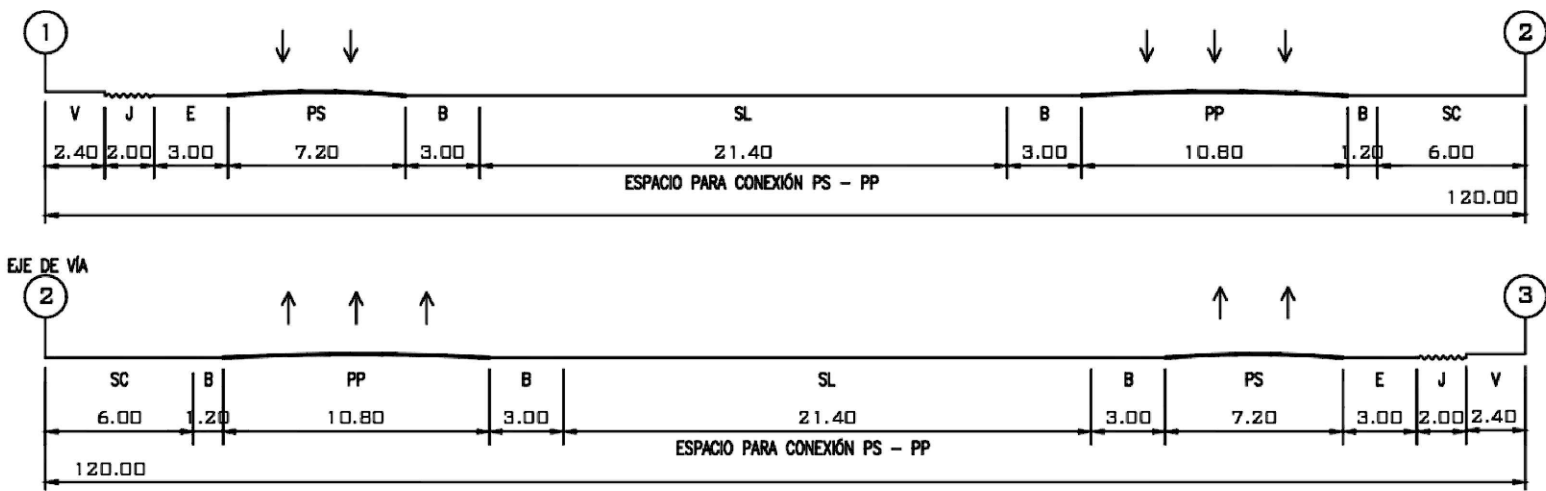

SECCIÓN : E - 15
CLASIFICACIÓN : EXPRESA
NOMBRE : PANAMERICANA SUR - B
TRAMO : JAVIER PRADO - LÍMITE DISTRITAL V.E.S.I.LURÍN
TRAMO : LÍMITE DISTRITAL LURÍN/PUNTA HERMOSA - LÍMITE PROVINCIAL CON CAÑETE

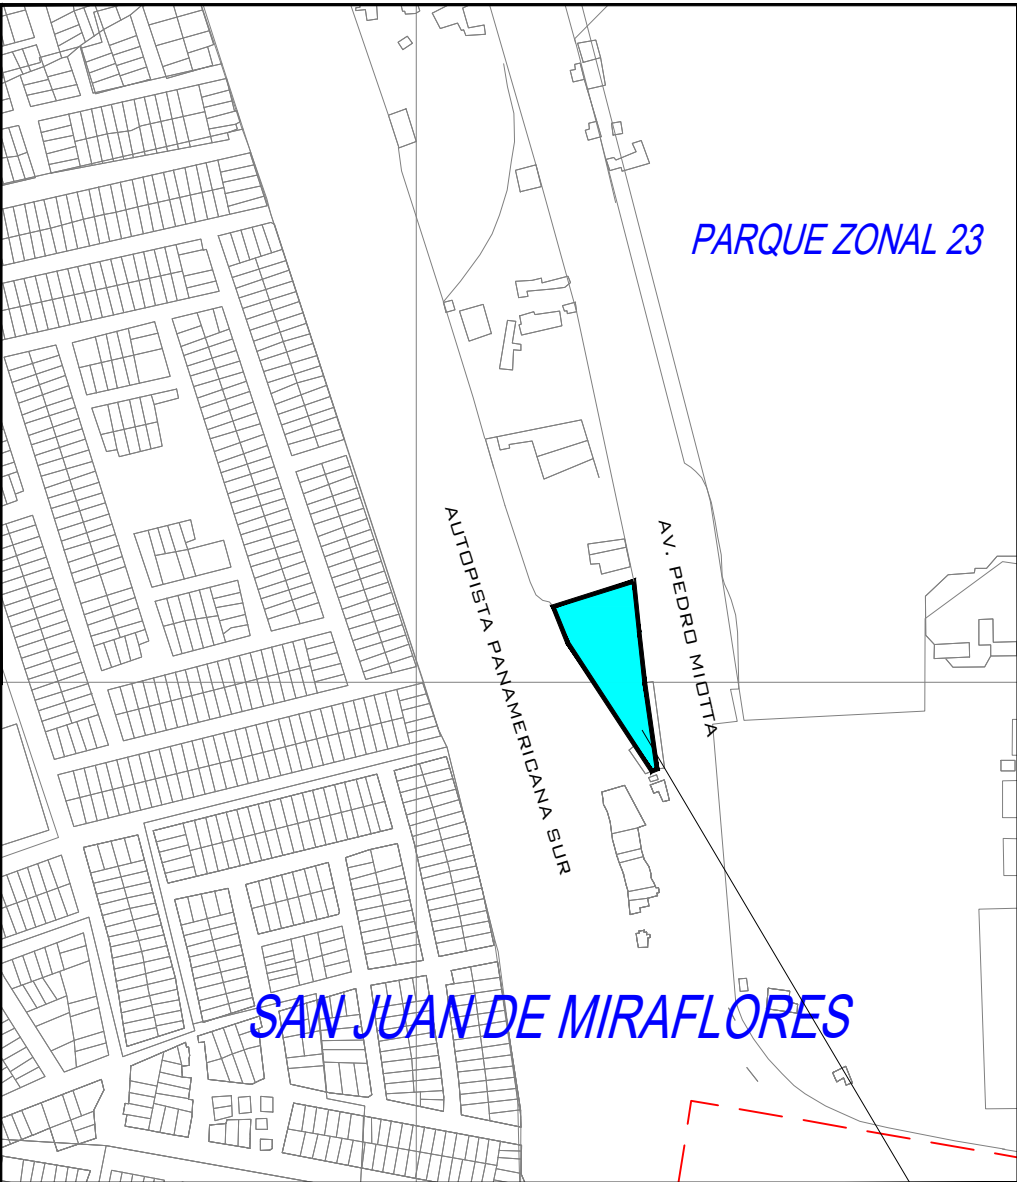



ESQUEMA DE LOCALIZACION

Esc.: 1/50,000

ZONIFICACION VIGENTE:	ZONA DE RECREACIÓN PÚBLICA (ZRP)
AREA DE TRATAMIENTO NORMATIVO:	II
DEPARTAMENTO:	LIMA
PROVINCIA:	LIMA
DISTRITO:	SAN JUAN DE MIRAFLORES
VIAS:	AVENIDA PEDRO MIOTTA AV. MATEO PUMACAHUA CA. PANAMERICANA SUR
DENOMINACION:	PREDIO UBICADO EN LA AVENIDA PANAMERICANA SUR INTERSECCION CON AV. PEDRO MIOTTA FRENTE AL PARQUE ZONAL N°23 - SAN JUAN DE MIRAFLORES

CUADRO DE DATOS TECNICOS				
VERTICE	LADO	DISTANCIA (m)	ESTE (m)	NORTE (m)
A	A-B	45.29	285349.0465	8651674.0206
B	B-C	22.21	285392.3094	8651687.4258
C	C-D	80.62	285396.1185	8651665.5454
D	D-E	3.20	285406.8791	8651585.6441
E	E-F	84.62	285403.8626	8651584.5725
F	F-A	20.49	285357.4708	8651655.3431
TOTAL		256.43	Sistema de Coordenadas WGS-84	
		AREA = 2,632.33 m² PERIMETRO= 256.43 m.		


PROPIETARIO: MINISTERIO DE VIVIENDA, CONSTRUCCIÓN Y SANEAMIENTO		
PROYECTO: ESTUDIO DE EVALUACIÓN VIAL CAMBIO DE ZONIFICACIÓN		Departamento: LIMA Provincia: LIMA Distrito: SJM
PLANO: DISEÑO GEOMETRICO Y ACONDICIONAMIENTO DE VIAS		
PROFESIONAL: ING. DANIEL BENJAMIN TRUJILLO MEZA CIP N° 136043		PLANO N° U-03
DATUM: WGS84	FECHA: OCT 2025	ESCALA: 1/ 1000

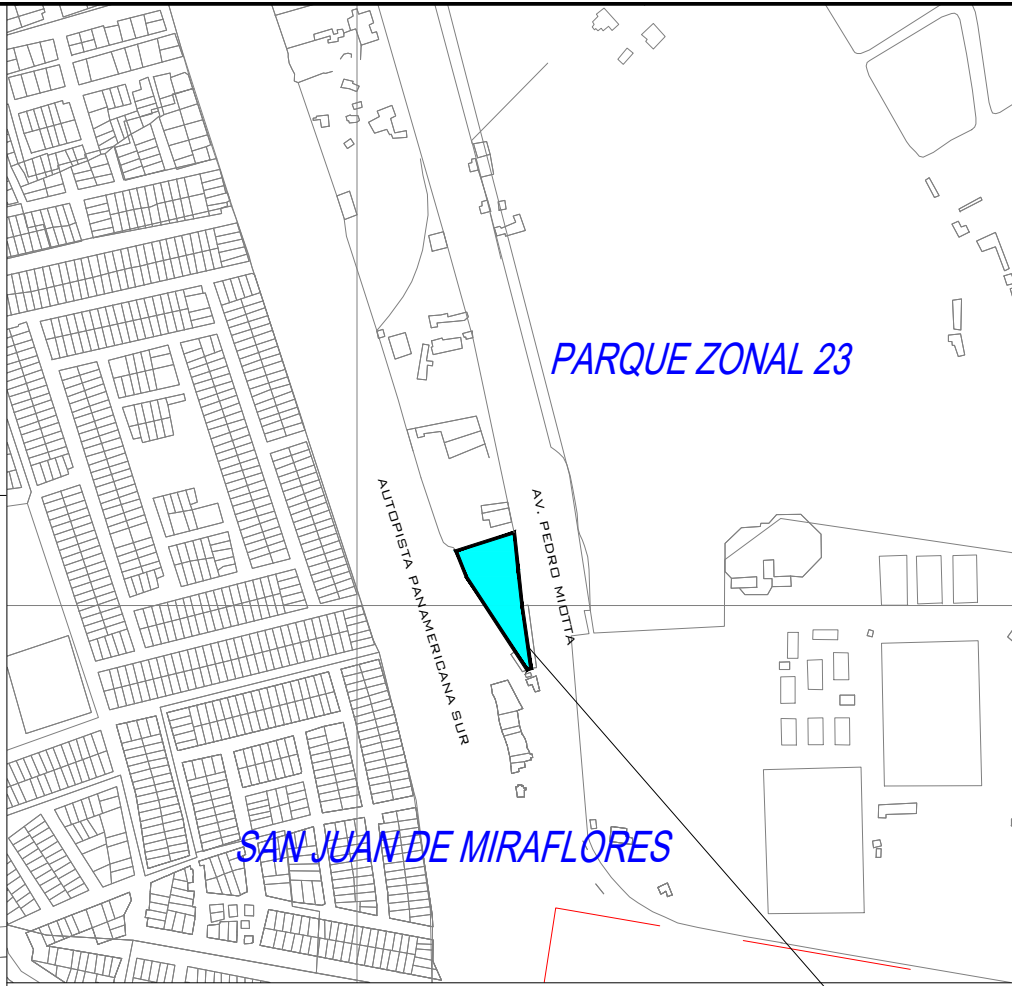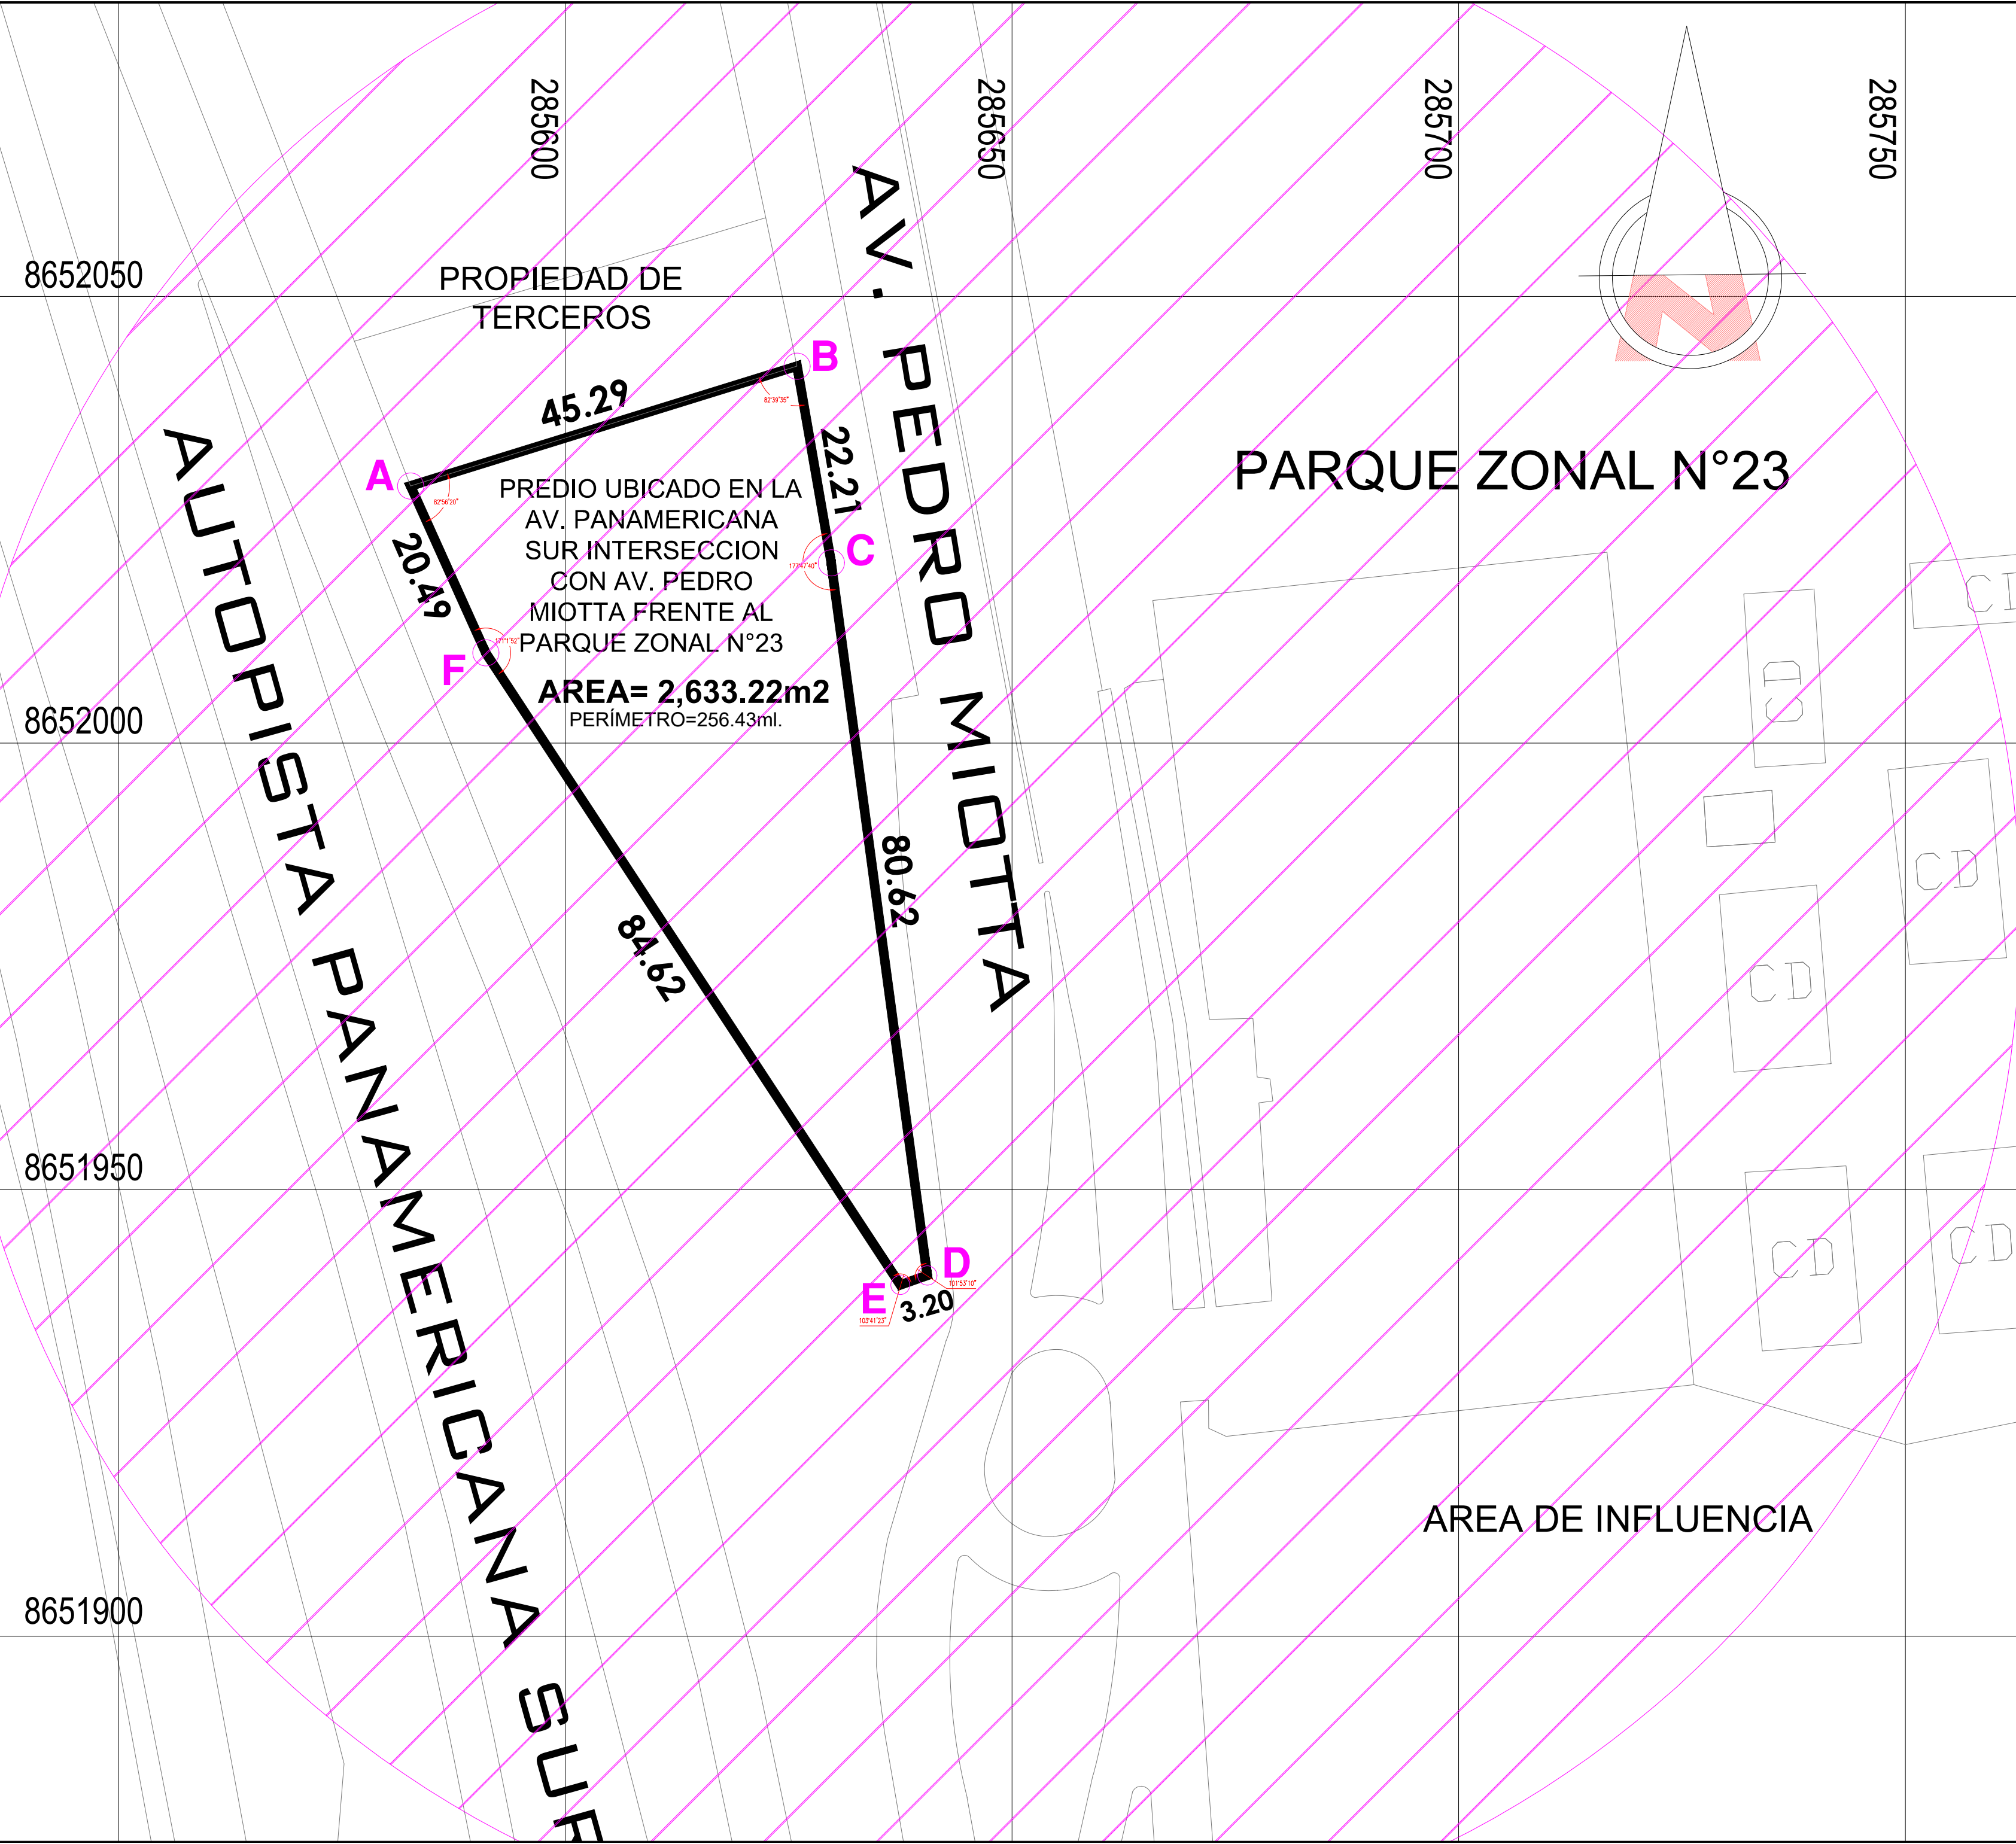


ESQUEMA DE LOCALIZACION	
Esc.: 1/10,000	
ZONIFICACION VIGENTE:	ZONA DE RECREACIÓN PÚBLICA (ZRP)
AREA DE TRATAMIENTO NORMATIVO:	II
DEPARTAMENTO:	LIMA
PROVINCIA:	LIMA
DISTRITO:	SAN JUAN DE MIRAFLORES
VIAS:	AVENIDA PEDRO MIOTTA AV. MATEO PUMACAHUA CA. PANAMERICANA SUR
PREDIO UBICADO EN LA AVENIDA DENOMINACION: PANAMERICANA SUR INTERSECCION CON AV. PEDRO MIOTTA FRENTE AL PARQUE ZONAL N°23 - SAN JUAN DE MIRAFLORES	

CUADRO DE DATOS TECNICOS				
VERTICE	LADO	DISTANCIA (m)	ESTE (m)	NORTE (m)
A	A-B	45.29	285349.0465	8651674.0206
B	B-C	22.21	285392.3094	8651687.4258
C	C-D	80.62	285396.1185	8651665.5454
D	D-E	3.20	285406.8791	8651585.6441
E	E-F	84.62	285403.8626	8651584.5725
F	F-A	20.49	285357.4708	8651655.3431
TOTAL		256.43	Sistema de Coordenadas WGS-84	
AREA = 2,632.33 m²		PERIMETRO= 256.43 m.		

PROPIETARIO: MINISTERIO DE VIVIENDA, CONSTRUCCIÓN Y SANEAMIENTO		
PROYECTO: ESTUDIO DE EVALUACIÓN VIAL CAMBIO DE ZONIFICACION		Departamento: LIMA Provincia: LIMA Distrito: SJM
PLANO: UBICACIÓN Y LOCALIZACIÓN		
PROFESIONAL: ING. DANIEL BENJAMIN TRUJILLO MEZA CIP N° 136043		PLANO N° U-01
DATUM: WGS84	FECHA: OCT 2025	ESCALA: 1/ 1000

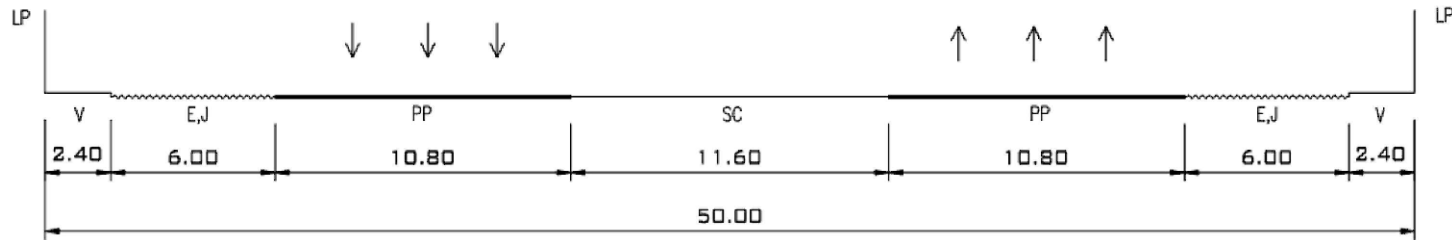

SECCION : C - 224
CLASIFICACION : COLECTORA
NOMBRE : MIOTTA, PEDRO
DISTRITO(S) : SJM
TRAMO : PANAMERICANA SUR - VARGAS MACHUCA
PEDRO SILVA - MATEO PUMACAHUA

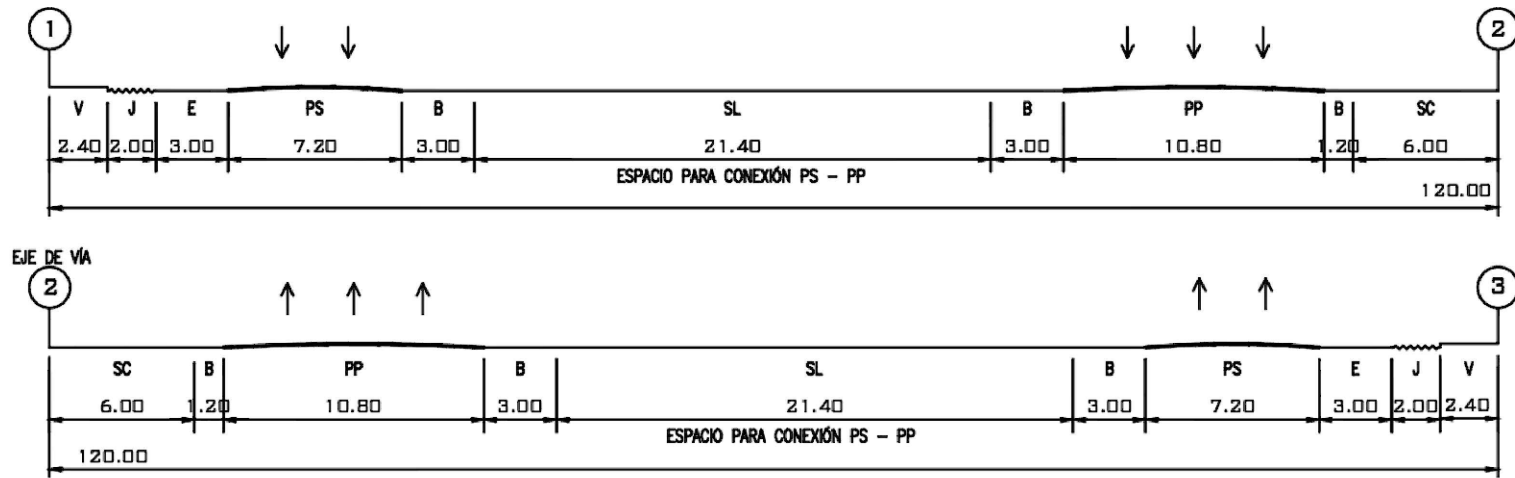

SECCION : E - 15
CLASIFICACION : EXPRESA
NOMBRE : PANAMERICANA SUR - B
TRAMO : JAVIER PRADO - LÍMITE DISTRITAL V.E.S.J.LURÍN
LÍMITE DISTRITAL LURÍN/PUNTA HERMOSA - LÍMITE PROVINCIAL CON CAÑETE

PARQUE ZONAL 23

SAN JUAN DE MIRAFLORES

ESQUEMA DE LOCALIZACION
Esc.: 1/50,000

ZONIFICACION VIGENTE: ZONA DE RECREACIÓN PÚBLICA (ZRP)
AREA DE TRATAMIENTO NORMATIVO: II
DEPARTAMENTO: LIMA
PROVINCIA: LIMA
DISTRITO: SAN JUAN DE MIRAFLORES
VIAS: AVENIDA PEDRO MIOTTA
AV. MATEO PUMACAHUA
CA. PANAMERICANA SUR

DENOMINACION: PREDIO UBICADO EN LA AVENIDA PANAMERICANA SUR INTERSECCION CON AV. PEDRO MIOTTA FRENTE AL PARQUE ZONAL N°23 - SAN JUAN DE MIRAFLORES

CUADRO DE DATOS TECNICOS

VERTICE	LADO	DISTANCIA (m)	ESTE (m)	NORTE (m)
A	A-B	45.29	285349.0465	8651674.0206
B	B-C	22.21	285392.3094	8651687.4258
C	C-D	80.62	285396.1185	8651665.5454
D	D-E	3.20	285406.8791	8651585.6441
E	E-F	84.62	285403.8626	8651584.5725
F	F-A	20.49	285357.4708	8651655.3431
TOTAL		256.43	Sistema de Coordenadas WGS-84	
AREA = 2,632.33 m²		PERIMETRO= 256.43 m.		

PROPIETARIO: MINISTERIO DE VIVIENDA, CONSTRUCCIÓN Y SANEAMIENTO

PROYECTO: ESTUDIO DE EVALUACIÓN VIAL CAMBIO DE ZONIFICACIÓN


PLANO: MITIGACIÓN DE IMPACTOS NEGATIVOS

PROFESIONAL: ING. DANIEL BENJAMIN TRUJILLO MEZA
CIP N° 136043

DATUM: WGS84 FECHA: OCT 2025 ESCALA: 1/ 1000

U-04

PARQUE ZONAL N°23

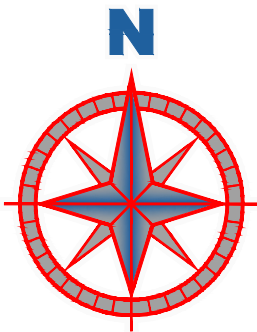

CUIDADO
INGRESO Y
SALIDA DE
VEHICULOS

PARE

NO
ESTACIONAR

NO
ESTACIONAR

NO
ESTACIONAR

Propuestas de Mitigacion


- ✓ Implementación de vías de acceso vehicular al proyecto sobre la Avenida Pedro Miotta dependiendo de la distribución arquitectónica final del proyecto.
- ✓ Mejoramiento de la Avenida Pedro Miotta contemplando la pavimentación del estacionamiento y veredas conforme la sección vial propuesta.
- ✓ Implementación de las veredas colindantes al proyecto (sólo el límite del área del proyecto).
- ✓ Implementación de semáforo o circulina intermitente que advierta la salida de vehículos con sus respectivos espejos a fin de guiar el ingreso y salida de vehículos.
- ✓ Acondicionamiento de rampas vehiculares para el ingreso y salida vehicular al proyecto.
- ✓ Implementación de Señal Vertical de "Cuidado Ingreso y Salida de Vehículos".
- ✓ Acondicionamiento de rampas para personas con movilidad reducida a fin de mejorar la accesibilidad peatonal dentro del entorno del proyecto.
- ✓ Demarcación Horizontal con Líneas Continuas, discontinuas y Letras sobre la intersección con el ovalo de ingreso al Parque Zonal 23 a fin de orientar el tránsito vehicular y peatonal.
- ✓ Implementación de señales verticales de No estacionarse (R27), Pare (R-1), las cuales regularán e informarán las condiciones del tránsito.
- ✓ Demarcación de Zona Rígida (pintura de tráfico Amarilla sobre los sardineles de la Avenida Pedro Miotta a fin de complementar la señalización vertical de "Prohibido Estacionar".
- ✓ Demarcación de crucero peatonal en la intersección de la Avenida Pedro Miotta sobre la intersección con el ovalo de ingreso al Parque Zonal 23 a fin de orientar los flujos peatonales que transitaran por dichas intersecciones.

LEYENDA

B = BERMA
 CV = CICLOVIA
 E = ESTACIONAMIENTO
 J = JARDIN
 LP = LIMITE DE PROPIEDAD
 PP = PISTA PRINCIPAL
 PS = PISTA SECUNDARIA

LEYENDA

R = RAMPA
 SC = SEPARADOR CENTRAL
 SL = SEPARADOR LATERAL
 T = TALUD
 TP = PISTA EXCLUSIVA DE TRANSPORTE PUBLICO
 V = VEREDA
 VAR = VARIABLE

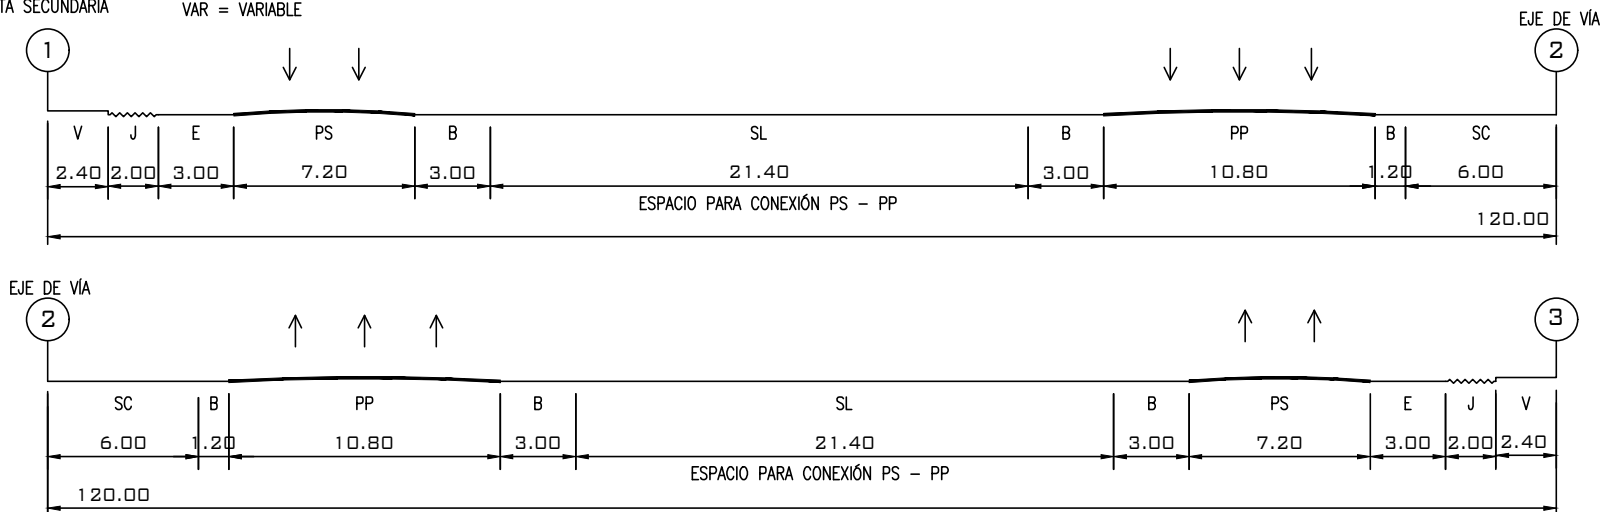

SECCIÓN : E - 15
 CLASIFICACIÓN : EXPRESA
 NOMBRE : PANAMERICANA SUR - B
 TRAMO : JAVIER PRADO - LÍMITE DISTRITAL V.E.S./LURÍN

NOTAS :

- 1- La Sección Vial Normativa de la Panamericana fue aprobada mediante Decreto Supremo No. 28-F del 20 de Abril de 1966 cuya vigencia continúa. Una Sección Vial Normativa Restringida de 80.00m. fue también aprobada para aplicarse en los tramos en que a la fecha de emisión del Decreto Supremo precitado la vía atravesara zonas construidas (consolidadas) cuya afectación requeriría de inversiones elevadas.
- 2- Toda reducción de la Sección Vial Normativa de 120.00m. requerirá necesariamente de un Estudio Específico donde se incluya una Evaluación Técnico-Legal, Estudio que deberá ser formulado y/o revisado por los organismos técnicos competentes de la MML y aprobado por Ordenanza Municipal.
- 3- De acuerdo al Decreto Supremo N° 059-2010-MTC, en el subtramo Benavides - Atocongo, está incluida la Línea 3 del Metro, en subterráneo, cuyos detalles se definen en el Proyecto Específico.
- 4- En este eje se ubican dos Corredores Complementarios de Transporte Público.
- 5- La presente sección vial normativa ha sido modificada mediante la Ordenanza N° 2343-MML de fecha 20.05.2021.

MUNICIPALIDAD METROPOLITANA DE LIMA



INSTITUTO
 METROPOLITANO
 DE PLANIFICACION

ESTUDIO : ACTUALIZACIÓN DEL SISTEMA VIAL METROPOLITANO

Sección Vial Normativa modificada mediante la Ord. N° 2343-MML de fecha 20.05.2021

Sección Vial Normativa modificada mediante la Ord. N° 2767-MML de fecha 21.08.2025

DESCRIPCIÓN :

SECCIÓN VIAL NORMATIVA

FECHA :

AÑO 1999

LÁMINA No :


14

LEYENDA

B = BERMA
CV = CICLOVIA
E = ESTACIONAMIENTO
J = JARDIN
LP = LIMITE DE PROPIEDAD
PP = PISTA PRINCIPAL
PS = PISTA SECUNDARIA

LEYENDA

R = RAMPa
SC = SEPARADOR CENTRAL
SL = SEPARADOR LATERAL
T = TALUD
TP = PISTA EXCLUSIVA DE TRANSPORTE PUBLICO
V = VEREDA
VAR = VARIABLE

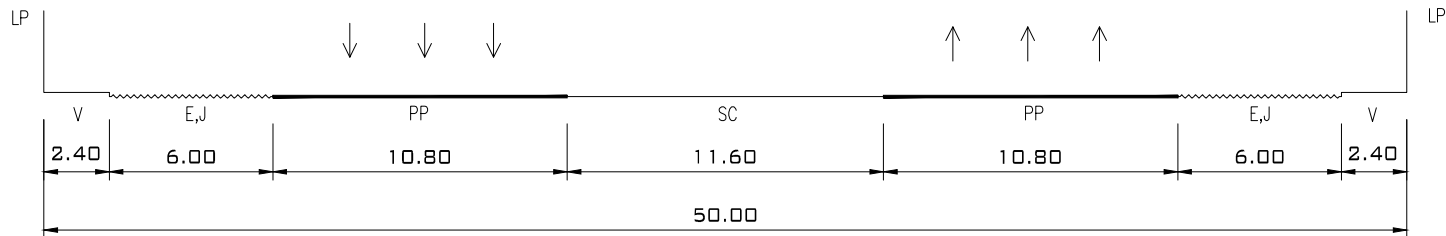

SECCION : C - 224
CLASIFICACION : COLECTORA
NOMBRE : MIOTTA, PEDRO
DISTRITO(S) : SJM
TRAMO : PANAMERICANA SUR - VARGAS MACHUCA
PEDRO SILVA - MATEO PUMACAHUA

MUNICIPALIDAD METROPOLITANA DE LIMA



**INSTITUTO
METROPOLITANO
DE PLANIFICACION**

ESTUDIO :

ACTUALIZACION DEL SISTEMA VIAL METROPOLITANO

DESCRIPCION :

SECCION VIAL NORMATIVA

FECHA :


AÑO 1999

LAMINA No :

416

B = BERMA
CV = CICLOVIA
E = ESTACIONAMIENTO
J = JARDIN
LP = LIMITE DE PROPIEDAD
PP = PISTA PRINCIPAL
PS = PISTA SECUNDARIA

R = RAMPA
SC = SEPARADOR CENTRAL
SL = SEPARADOR LATERAL
T = TALUD
TP = PISTA EXCLUSIVA DE TRANSPORTE PUBLICO
V = VEREDA
VAR = VARIABLE

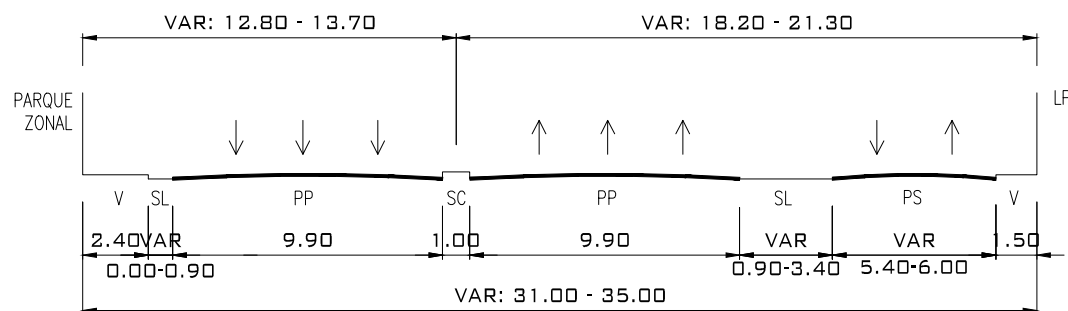

SECCION : A-01-A24
CLASIFICACION : ARTERIAL
NOMBRE : PUMACAHUA OESTE, MATEO - B
DISTRITO : VES
TRAMO : PANAMERICANA SUR - PASTOR SEVILLA

NOTA: DE ACUERDO CON LO DISPUESTO EN EL PLAN MAESTRO DE CICLOVIAS APROBADO MEDIANTE EL ACUERDO DE CONCEJO N° 067 DEL 26.03.07, EN EL PRESENTE EJE VIAL SE INCLUIRA UNA CICLOVIA, CUYOS DETALLES SERAN DEFINIDOS EN EL ESTUDIO ESPECIFICO.

MUNICIPALIDAD METROPOLITANA DE LIMA



INSTITUTO
METROPOLITANO
DE PLANIFICACION

ESTUDIO : ORDENANZA QUE APRUEBA EL AJUSTE DEL SISTEMA VIAL
METROPOLITANO CORRESPONDIENTE AL DISTRITO DE VILLA EL SALVADOR
ORDENANZA N° 1240-MML DEL 23.04.2009

DESCRIPCION :	
---------------	--

SECCION VIAL NORMATIVA

FECHA :	
---------	--

AÑO 2009

LAMINA No :

01